


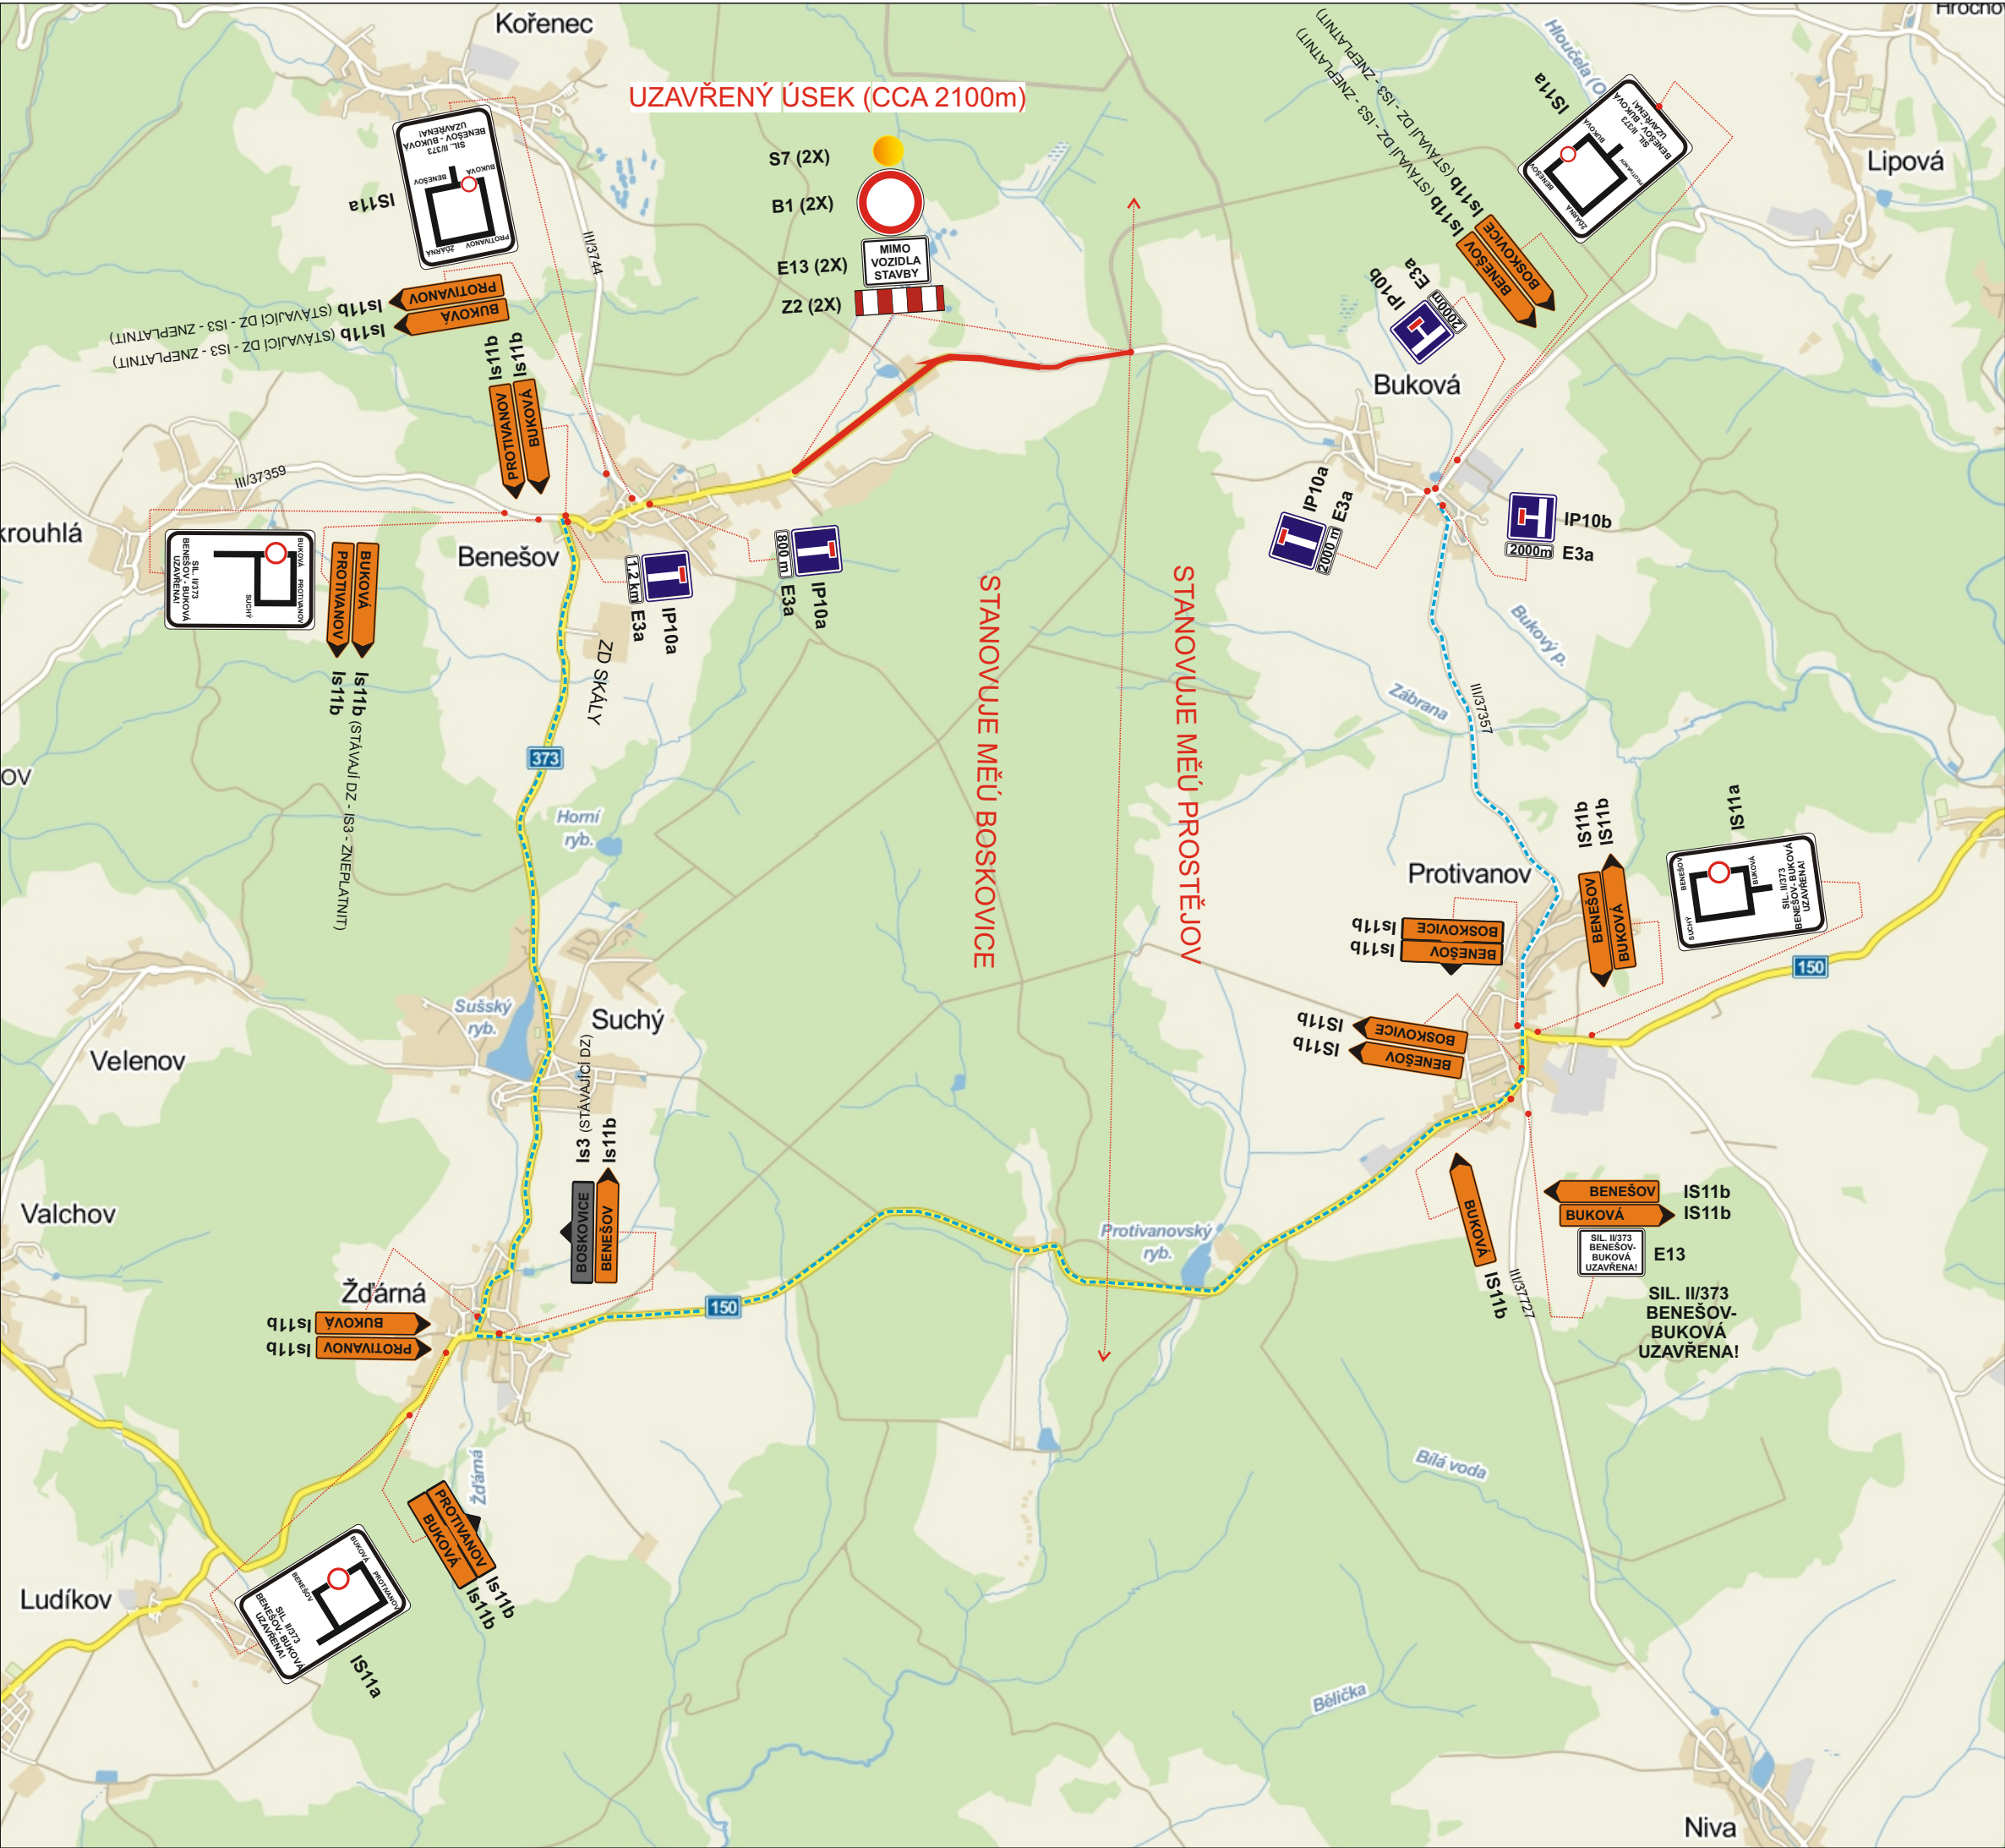

POLICIE ČESKÉ REPUBLIKY - KŘP JMK - DP
Č.j.: KRPB -..... / Č.j.- 2020 - 0600DI
DLE § 25 ZÁKONA Č. 13/1997 Sb.
§ 77 ZÁKONA Č. 361/2000 Sb.

PLATNOST TOHOTO VYJÁDRĚNÍ JE 1 ROK.
V Blansku dne

SÚS JMK

DNE2021 SOUHLASÍME S NÁVRHEM PDZ,
UZAVÍRKOU I SE ZUK.

Použité dopravní značení bude v základní velikosti a v reflexní třídě 1.

K návrhu dopravního značení bylo využito:
TP 66 Zásady pro označování pracovních míst na pozemních komunikacích, II. vydání



DoZBos s.r.o.
Otakara Kubína 17
680 01 Boskovice
Tel.: 723 660 675
E-mail: dozbos@dozbos.cz
http://www.dozbos.cz

VYPRACOVAL: Ing. Mgr. Josef JANÍK	KONTROLOVAL: Ing. Vanda Glosová	DATUM: červen 2021	STUPEŇ:
OBJEKT:			
NÁZEV VÝKRESU:	II/373 BENEŠOV - ŽDÁRNÁ, EXTRAVILÁNY		
POZNÁMKA: I. ETAPA - BENEŠOV - BUKOVÁ (ÚPLNÁ UZAVÍRKA)	ČÍS. VÝKRESU: 1		