


KOORDINAČNÍ VÝKRES
ODŮVODNĚNÍ ÚP PROTIVANOV
- ZMĚNA Č.1/A

LEGENDA

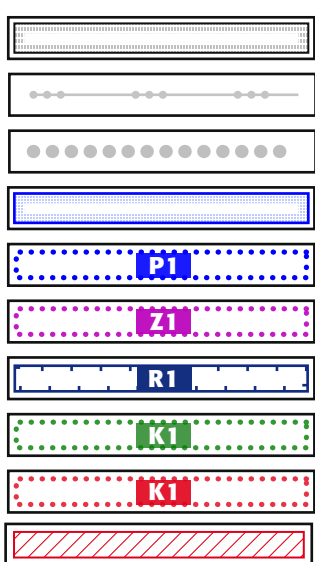

řešené území (Městys Protivanov, okres Prostějov, Olomoucký kraj)

hranice katastrálních území

hranice území kraje

hranice zastavěného území

plochy přestavby

zastavitelné plochy

plochy územních rezerv

plochy změn v krajině

plochy změn v krajině - vymezení ÚSES

plochy s prověřením změn jejich využití územní studií

URBANISTICKÁ KONCEPCE

urbanistická koncepce - plochy s rozdílným využitím

plochy smíšené obytné - historická venkovská zástavba (SH)

plochy smíšené obytné - venkovské (SV)

plochy bydlení - venkovské (BV)

plochy bydlení - v bytových domech (BH)

plochy občanského vybavení - veřejná infrastruktura (OV)

plochy občanského vybavení - sport a rekreace (OS)

plochy občanského vybavení - hřbitovy a církevní stavby (OH)

plochy individuální rekreace (RI)

plochy smíšené výrobní (VS)

plochy výroby a skladování - zemědělská výroba (VZ)

plochy dopravní infrastruktury - silnice, místní a přístupové komunikace (DS)

plochy dopravní infrastruktury - dopravní vybavenost (DV)

plochy technické infrastruktury (TI)

plochy technické infrastruktury - větrné elektrárny (TV)

plochy technické infrastruktury - nakládání s odpady (TO)

plochy veřejných prostranství (PV)

plochy veřejných prostranství - veřejná zeleň (ZV)

plochy sídelní zeleně - soukromá a vyhrazená zeleň (ZS)

plochy zeleně - ochranná a izolační zeleň (ZO)

plochy zeleně - ochranná a izolační zeleň (ZO)

plochy přírodní (NP)

plochy lesní (NL)

plochy smíšené nezastavěného území - krajinná zeleň (NK)

plochy smíšené nezastavěného území - rekreace a sport (NR)

plochy zemědělské (NZ)

plochy vodní a vodohospodářské (VV)

urbanistická koncepce - územní rezervy

územní rezerva - plochy smíšené obytné

územní rezerva - plochy bydlení

územní rezerva - plochy veřejných prostranství

územní rezerva - plochy smíšené výrobní

územní rezerva - plochy zeleně

územní rezerva - plochy občanského vybavení

koncepte uspořádání krajiny, zajištění prostupnosti krajinou

plocha pro revitalizaci krajiny - zřízení rybníků a tůň

plocha pro revitalizaci krajiny - protierozní opatření

zajištění prostupnosti území - účelové komunikace

zajištění prostupnosti území - podjezd, pěší průchod

liniová zeleň

VEŘEJNĚ PROSPĚŠNÉ STAVBY A VEŘEJNĚ PROSPĚŠNÁ OPATŘENÍ

plochy a koridory pro veřejně prospěšné stavby
(vyvlastnění dle §170 STZ)










koridor dopravní infrastruktury pro VPS - přeložka silnice II. třídy č. 150

koridor dopravní infrastruktury pro VPS

plocha dopravní a technické infrastruktury pro VPS

plochy a koridory pro veřejně prospěšná opatření
(vyvlastnění dle §170 STZ)

založení prvků územního systému ekologické stability

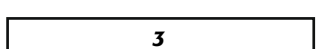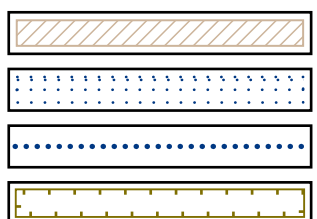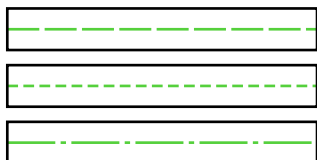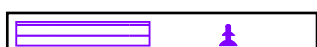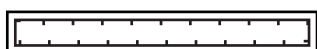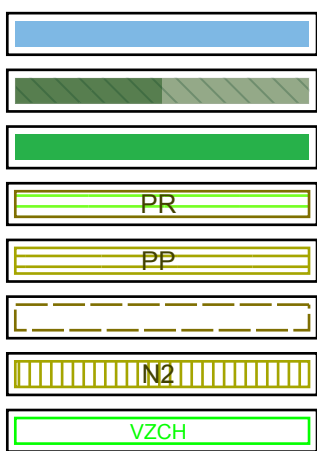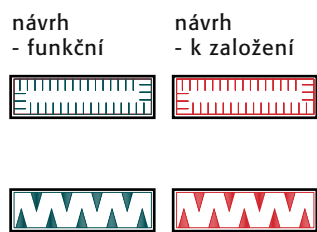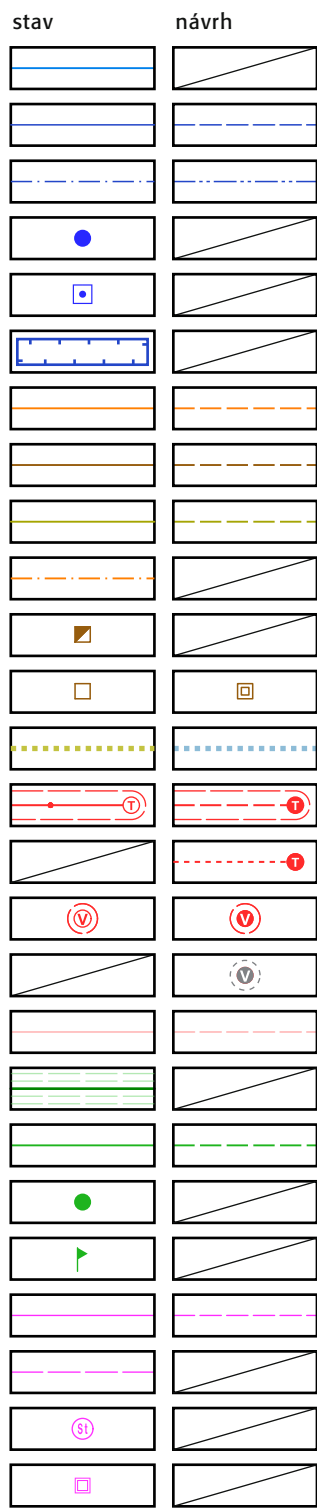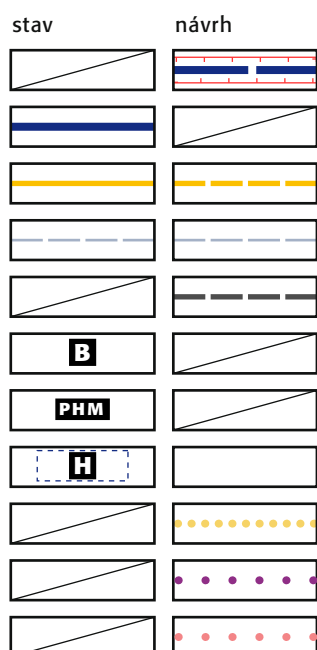

KONCEPCE DOPRAVNÍ INFRASTRUKTURY

osa a hranice dopravního koridoru (přeložka silnice II. třídy)

silnice II. třídy

silnice III. třídy

OP silnice II. a III. třídy

místní komunikace

autobusová zastávka

čerpací stanice pohonných hmot (PHM)

heliport včetně bezpečnostních ploch

cyklostezka

turistické stezky

lyžařské trasy

KONCEPCE TECHNICKÉ INFRASTRUKTURY

vodovod pro veřejnou potřebu - zásobovací a hlavní řady

vodovod pro veřejnou potřebu - distribuční řady

vodovod - zásobovací řady zemědělské farmy

technologický objekt zásobování pitnou vodou - přerušovací komora

zdroj podzemní vody zemědělské farmy

ochranné pásmo vodního zdroje

řad veřejné stokové sítě - jednotná a splašková kanalizace

řad veřejné stokové sítě - splašková tlaková kanalizace

řad veřejné stokové sítě - dešťová kanalizace

řad jednotné a splaškové kanalizace zemědělské farmy

čistiřna odpadních vod

čerpací stanice tlakové kanalizace

odvodňovací příkop

nadzemní vedení elektro VN 22 kV a trafostanice (včetně OP)

podzemní vedení elektro VN 22 kV a trafostanice

větrná elektrárna

větrná elektrárna navržená k demontáži

vedení elektro NN

VTL plynovod (včetně ochranného a bezpečnostního pásma)

STL plynovod

technologický objekt zásobování plynem - regulační stanice

technologický objekt zásobování plynem - stanice katodické ochrany

telekomunikační kabel přístupové sítě

ochranné pásmo vysílače

základnová stanice telekomunikační sítě

telekomunikační objekt, zařízení

ÚZEMNÍ SYSTÉM EKOLOGICKÉ STABILITY (ÚSES)

koncepte uspořádání krajiny - Územní systém ekologické stability (ÚSES)

lokální biokoridor (LBK), regionální biokoridor (RBK), nadregionální biokoridor (NRBK)

lokální biocentrum (LBC), regionální biocentrum (RBC), nadregionální biocentrum (NRBC)

LIMITY VYUŽITÍ ÚZEMÍ

ochrana přírody a krajiny

vodní toky (VKP)

lesy (VKP)

VKP registrovaný

přírodní rezervace

přírodní památka

OP přírodní rezervace, přírodní památky

Natura 2000 - evropsky významná lokalita

lokalita výskytu zvláště chráněných druhů rostlin a živočichů s nár. významem

Pozn.: Provozní pásmo pro údržbu vodního toku není vyznačeno.

ochrana lesa

hranice 50 m od okraje lesa

ochrana staveb

ochranné pásmo veřejného pohřebiště

ochrana památek

nemovitá kulturní památka

A) kostel Narození P. Marie, B) fara, E) výklenková kaplička, F) kříž, G) kříž

archeologická naleziště UAN 1., UAN II.

ochranná pásma a zájmová území Ministerstva obrany ČR

zájmové území Vojenského újezdu Březina

zájmové území elektronického komunikačního zařízení M.O. na stanovišti Skalky

koridor RR směrů - zájmové území M.O. pro nadzemní stavby

celé řešené území je zájmovým územím Ministerstva obrany z hlediska vyjmenovaných druhů staveb

ochranná pásma výrobních zařízení

ochranné pásmo farmy

ochrana dopravní a technické infrastruktury

viz koncepte dopravní infrastruktury a koncepte technické infrastruktury

DALŠÍ OMEZENÍ V ÚZEMÍ

plochy zemědělského půdního fondu (ZPF)

zemědělské půdy ve II. stupni přednosti v ochraně ZPF

investice do půdy za účelem zlepšení půdní úrodnosti

hlavní meliorační zařízení (HMZ)

dálkový migrační koridor

požární ochrana

hasičská zbrojnice

evidované ekologické zátěže území

stará skládka Protivanov

ODKAZY

- 1 - Úřad městyse
- 2 - Mateřská škola
- 3 - Základní škola
- 4 - Polyfunkční objekt (zdravotní středisko, pošta, veř. knihovna, lékárna)
- 5 - Sokolovna TJ Sokol Protivanov
- 6 - Hasičský dům (hasičská zbrojnice)
- 7, 8 - Hřiště TJ Sokol Protivanov
- 9 - Kostel Narození P. Marie
- 10 - Obecní hřbitov
- 11 - Prodejna COOP
- 12 - Restaurace a penzion GrilTour
- 13 - Penzion U Veverků
- 14 - Rekreační středisko Protivanov
- 15 - Areál zemědělské farmy firmy TAURUS, družstvo
- 16 - Areál firmy VPO Protivanov, a.s.
- 17 - Polyfunkční areál
- 18 - Pomocné středisko zimní údržby Protivanov (SSOK)

projektant

ing.arch. Tomáš Pejpek
Na zákopě 62
772 00 Olomouc